

ΕΦΗΜΕΡΙΣ ΤΗΣ ΚΥΒΕΡΝΗΣΕΩΣ
ΤΗΣ ΕΛΛΗΝΙΚΗΣ ΔΗΜΟΚΡΑΤΙΑΣ

ΑΘΗΝΑ 5 ΙΑΝΟΥΑΡΙΟΥ 1987	ΤΕΥΧΟΣ ΤΕΤΑΡΤΟ	ΑΡΙΘΜΟΣ ΦΥΛΛΟΥ 1

ΠΕΡΙΕΧΟΜΕΝΑ

ΑΠΑΛΛΟΤΡΙΩΣΕΙΣ
ΑΠΟΦΑΣΕΙΣ

Αριθ. 1770 (1)

Κήρυξη ως αναδασωτέας εκτάσεως 20 στρεμμάτων, στη θέση «Κόντρα – Κιάφα» Κοινότητας Στεφάνης Ν. Βοιωτίας.

Η ΝΟΜΑΡΧΗΣ ΒΟΙΩΤΙΑΣ

Έχοντας υπόψη:

1. Τις διατάξεις του άρθρου 117 παρ. 3 του Συντάγματος της Χώρας.

2. Τις διατάξεις για διοικητική αποκέντρωση.

3. Τις διατάξεις του Ν. 998/79 «περί προστασίας των δασών και των δασικών εν γένει εκτάσεων της Χώρας» και ειδικότερα:

α) Του άρθρου 41 παρ. 1.

β) Του άρθρου 38 παρ. 1.

4. Τις διαταγές του Υπουργείου Γεωργίας:

α) 160417/1180/8.7.80.

β) 182447/3049/24.9.80.

5. Την αριθ. 3855/9.12.1986 πρόταση του Δασαρχείου Θηβών περί κηρύξεως ως αναδασωτέας της αναφερομένης στο θέμα εκτάσεως που καλυπτόταν από δάσος χαλεπίου πεύκης και καταστράφηκε από πυρκαγιά που εξερράγει στις 29.11.86.

6. Την ανάγκη προστασίας της εκτάσεως και αναπτύξεως της δασικής βλαστήσεως, αποφασίζουμε:

Κηρύσσουμε αναδασωτέα, με σκοπό τη διατήρηση του δασικού χαρακτήρα, την προστασία και αποκατάσταση της δασικής βλαστήσεως με φυσική αναγέννηση, τη δημόσια δασική έκταση, εμβαδού είκοσι (20) στρεμμάτων που βρίσκεται στη θέση «Κόντρα – Κιάφα» περιφέρειας Κοινότητας Στεφάνης προσδιορίζεται από τα στοιχεία Α, Β, Γ, Δ, Ε, Α όπως φαίνεται στο συνημμένο διάγραμμα που αποτελεί αναπόσπαστο μέρος της απόφασης αυτής και έχει όρια:

Ανατολικά: Γύρω – Γύρω με δημόσιο πευκοδάσος Στεφάνης.

Δυτικά: Γύρω – Γύρω με δημόσιο πευκοδάσος Στεφάνης.

Βόρεια: Γύρω – Γύρω με δημόσιο πευκοδάσος Στεφάνης.


Νότια: Γύρω – Γύρω με δημόσιο πευκοδάσος Στεφάνης.

Η απόφαση αυτή να δημοσιευθεί στην Εφημερίδα της Κυβερνήσεως.

Λιβαδειά, 17 Δεκεμβρίου 1986

Η Νομάρχης

ΧΡΥΣΟΥΛΑ ΧΑΡΙΣΙΟΥ

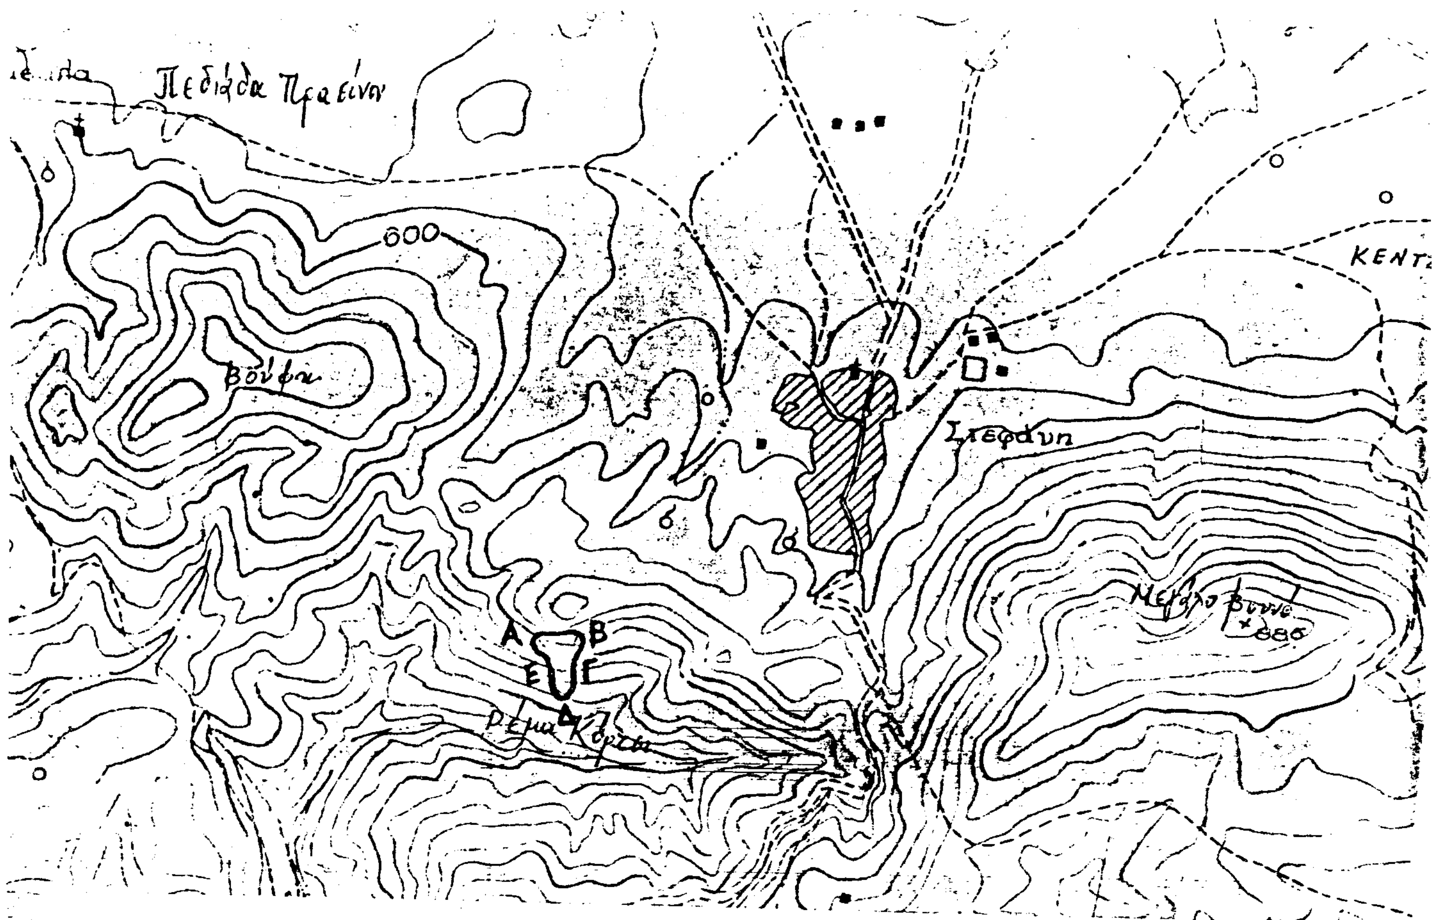

ΑΠΟΣΠΑΣΜΑ ΧΑΡΤΗ

Περιοχής θέσεων "Κόντρα" - "Κίκφα" της Κοινότητας Στεφάνης που κάηκε στις 29/11/1986 και προτείνεται να κηρυχθεί αναδασωτέα.

ΚΛΙΜ. 1:20.000.

Α...ΕΑ: Δημόσια δασική έκταση εκτάσεως 20 στρεμμάτων.

Θήβα 4/12/1986.

Ο Συντάξας

Δημήτριος Ταξ. Αρβανίτης

ΘΕΩΡΗΘΗΚΕ
Ο Δασάρχης

ΘΕΩΡΗΘΗΚΕ
Σύμφωνα με την αριθ. 1770/86 απόφασή μας.
Λιβαδειά, 17/12/86
Η Νομάρχης

ΧΡΥΣΟΥΛΑ ΧΑΡΙΣΙΟΥ

Αριθ. ΙΓ. 9215 (2)

Κήρυξη αναγκαστικής απαλλοτριώσεως στην επέκταση περιφερειακής οδού Πύργου μέχρι την οδό Πύργου – Κυπαρισσίας χ.θ. 0+577,78 χ.θ. 1+046,03.

Η ΝΟΜΑΡΧΗΣ ΗΛΕΙΑΣ

Έχοντας υπόψη:

1. Τις διατάξεις του Ν.Δ. 797/71 «περί αναγκαστικών απαλλοτριώσεων» σε συνδυασμό με τις διατάξεις του Β.Δ. 139/71 «περί αρμοδιότητος των Νομαρχών προς κήρυξη αναγκαστικών απαλλοτριώσεων».

2. Τις διατάξεις του άρθρου 23 του από 25.11.1929 Δ/τος «περί κωδικοποιήσεως των περί κατασκευής και συντηρήσεως οδών κειμένων διατάξεων».

3. Την αριθ. Α. 21418/25.8.79 απόφαση Νομάρχη Ηλείας περί ορισμού εισηγητών κ.λπ. και την αριθ. Α. 25056/12.11.79 τροποποιητική για το ίδιο θέμα.

4. Το Ν. 653/77 και το Π.Δ. 929/79 περί αναγκαστικών απαλλοτριώσεων.

5. Το αριθ. 5792/11.12.86 έγγραφο της τ. 8ης ΠΥΔΕ Πατρών.

6. Το κτηματολογικό διάγραμμα και πίνακα συνταχθέντα από την ΕΥΠΑΛΙΝΟΣ» Τεχνική Α.Ε. εγκριθέντα δια της αριθ ΒΜ1/4255/10.11.1986 απόφασης Φ/νσης Μελετών Συγκοιν. Έργων (ΒΜ1) Γεν. Γραμματεία Δημ. Έργων Υπ. ΠΕ.ΧΩ.ΔΕ., αποφασίζουμε:

Την αναγκαστική απαλλοτρίωση για λόγους δημοσίας ωφελείας ακινήτων για την επέκταση περιφερειακής οδού Πύργου μέχρι την οδό Πύργου – Κυπαρισσίας χ.θ. 0+577,78 – χ.θ. 1+046,03 με απαλλοτριωτέα έκταση 8170 $μ^2$ εκ της οποίας 2798 $μ^2$ θα βαρύνει τους παροδίους όπως φαίνεται στα συνταχθέντα υπό της «ΕΥΠΑΛΙΝΟΣ» ΤΕΧΝΙΚΗ Α.Ε. κτηματολογικά διαγράμματα ακι εγκριθέντα με την αριθ. ΒΜ1/4255/10.11.86 απόφαση.

Αναγκαστική απαλλοτρίωση γίνεται για το δημόσιο και θα βαρύνει τις πιστοποιήσεις του έργου 8371037 Δ.Ε.

Πύργος, 18 Δεκεμβρίου 1986
Η Νομάρχης
ΑΛ. ΜΑΡΚΟΓΙΑΝΝΑΚΗ

Αριθ. 91386/οικ. (3)

Αναγκαστική απαλλοτρίωση ακινήτου στην οδό Φιλίππου προοριζομένου για στέγαση Δημοσίων Υπηρεσιών Ν. Καβάλας.

Ο ΝΟΜΑΡΧΗΣ ΚΑΒΑΛΑΣ

Έχοντας υπόψη:

1. Το Ν. Δ/γμα 797/71 ΦΕΚ 1/1971 τ.Α' «περί αναγκαστικών απαλλοτριώσεων».

2. Το Β. Δ/γμα 139/1971.

3. Την αριθ. 90697/18.12.1986 απόφασή μας για τροποποίηση του ρυμοτομικού σχεδίου Καβάλας στην οδό Φιλίππου για τον προσδιορισμό χώρου στέγασης Δημοσίων Υπηρεσιών.

Κηρύσσουμε την αναγκαστική απαλλοτρίωση για λόγους δημοσίας ωφέλειας και ειδικότερα για την στέγαση Δημοσίων Υπηρεσιών, ακινήτου, έκτασης μ.τ. 471,79, που βρίσκεται στην οδό Φιλίππου και εικονίζεται με στοιχεία Α Β Γ Δ Ε Ε' Η' ΖΘ' Ζ' Α στο από 30.12.1986 κτηματολογικό διάγραμμα της Τοπ. Μηχανικού Σουλτάνας Μαυρίδου θεωρημένο από την Προϊσταμένη του ΤΠ και ΠΕ Ν. Καβάλας.

Στην έκταση που απαλλοτριώνεται προβάλλει δικαίωμα κυριότητας η Ειρήνη Νικοχάβουρα.


Η απαλλοτρίωση κηρύσσεται υπέρ του Δημοσίου και με δαπάνη του Νομαρχιακού Προγράμματος Δημοσίων Επενδύσεων έτους 1987.

Η απόφαση αυτή να δημοσιευθεί στην Εφημερίδα της Κυβερνήσεως.

Καβάλα, 31 Δεκεμβρίου 1986

Ο Νομάρχης
Γ. ΜΠΕΛΤΣΙΟΣ

Τοπογραφικό διάγραμμα
οικοπέδου ιδιοκτησίας Ειρήνης Νικοκάβουρα
στην οδό Φιλίππου
Καβάλα
Κλίμ. 1:200

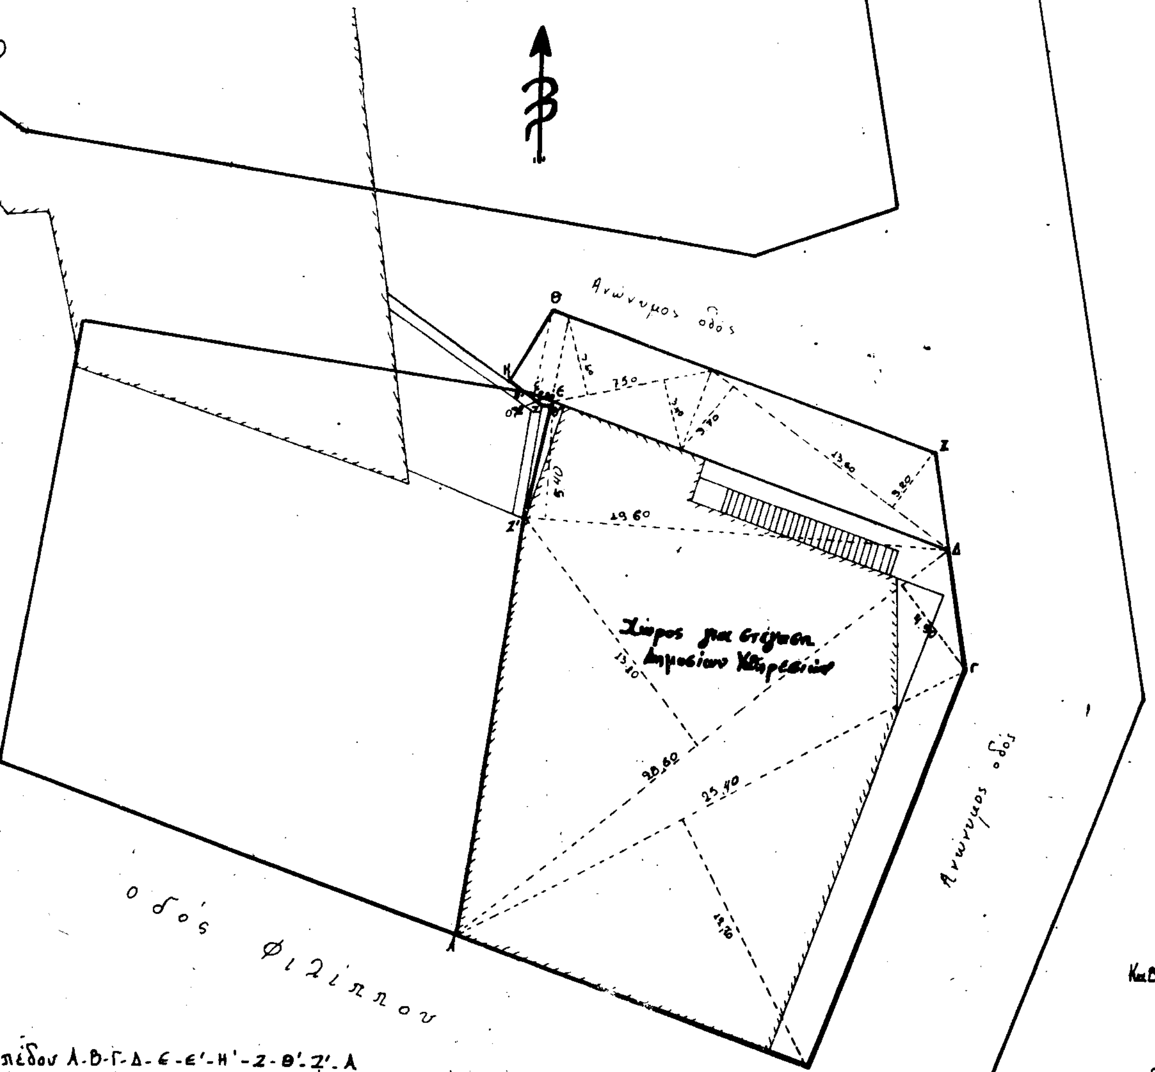

Εμβαδόν οικοπέδου Α-Β-Γ-Δ-Ε-Ε'-Η'-Ζ-Θ'-Ζ'-Α
Ε = 1/2x 12.70x25.40 + 1/2x(13.10+4.90)x28.60 + 1/2x 19.60x5.40 + 1/2x0.20x0.90 + 1/2x0.20x0.90 = 471.79 τ.μ.

Εμβαδόν ρυμοτομούμενου τμήματος Δ-Ι-Θ-Η-Η'-Ε'-Ε-Δ
Ε = 1/2x(3.70+3.20)13.60 + 1/2x(3.60+3.40)x7.50 + 1/2x(1.00+0.90)x4.30 + 1/2x(0.80+0.40)x4.05 = 79.68 τ.μ.

Εμβαδόν συνολικό = 471.79+79.68 = 551.47 τ.μ.

Όγκος κτίσματος = 5.614 κ.μ.

Καβάλα 30.12.1986
η συντάξασα
Σ. Μαυρ...
Τ.Ε. Μηχ/κός

Καβάλα 30.12.198[6]
Θεωρήθηκε
Η Προϊσταμένη
Τ.Ε. Μηχ/κός

ΑΝΑΚΟΙΝΩΣΕΙΣ

Αριθ. ΤΥ 5363 (4)

Ειδοποίηση για την παρακατάθεση αποζημίωσης από αναγκαστική απαλλοτρίωση για την κατασκευή τμήματος της Κοινοτικής Οδού Σφενδάμης – Αλωνίων Ν. Πιερίας.

Ο ΝΟΜΑΡΧΗΣ ΠΙΕΡΙΑΣ

Σύμφωνα με τις διατάξεις των άρθρων 7 και 8 του Ν.Δ. 797/71 «περί αναγκαστικών απαλλοτριώσεων» πληροφορούμε όλους όσους:

α. Έχουν δικαιώματα κυριότητος ή άλλα εμπράγματα δικαιώματα στα ακίνητα που απαλλοτριώθηκαν με την ΤΥ 3344/30.8.84 (ΦΕΚ 504 Δ/20.9.84) απόφαση της Νομαρχίας Πιερίας για την κατασκευή τμήματος της Κοινοτικής οδού Σφενδάμης – Αλωνίων.

β. Έχουν έγγραφη υποθήκη ή έχουν επιβάλλει κατάσχεση ή με οποιοδήποτε τρόπο διεκδικούν τα ακίνητα που απαλλοτριώθηκαν ότι η αποζημίωση που καθόρισε το Μονομελές Πρωτοδικείο Κατερίνης με την 391/14.10.85 απόφασή του για τα ακίνητα και τα υπερκείμενα αυτών που φαίνονται στο από 30.7.84 κτηματολογικό διάγραμμα και πίνακα που συντάχθηκε και θεωρήθηκε από την ΔΤΥΝ. Πιερίας έχει κατατεθεί στο Ταμείο Παρακαταθηκών και Δανείων Κατερίνης (Β Δημ. Ταμείο) και έχει εκδοθεί το με αριθ. 1991/17.12.86 γραμμάτιο σύστασης Παρακαταθήκης για εκατόν τρείς χιλιάδες πεντακόσιες δρχ. (103.500).

Η αποζημίωση αυτή θα καταβληθεί στους δικαιούχους που θα αναγνωριστούν σύμφωνα με το Νόμο.

Η ειδοποίηση αυτή να δημοσιευθεί στην Εφημερίδα της Κυβερνήσεως.

Κατερίνη, 19 Δεκεμβρίου 1986

Ο Νομάρχης

Θ. ΚΟΛΙΟΠΑΝΟΣ

Αριθ. ΤΥ 5362 (5)

Ειδοποίηση για την παρακατάθεση αποζημίωσης από αναγκαστική απαλλοτρίωση για την κατασκευή της επαρχ. οδού Κολινδρού – Καστανιάς Ν. Πιερίας.

Ο ΝΟΜΑΡΧΗΣ ΠΙΕΡΙΑΣ

Σύμφωνα με τις διατάξεις των άρθρων 7 και 8 του Ν.Δ. 797/71 «περί αναγκαστικών απαλλοτριώσεων» πληροφορούμε όλους όσους:

α. Έχουν δικαιώματα κυριότητος ή άλλα εμπράγματα δικαιώματα στα ακίνητα που απαλλοτριώθηκαν με την ΤΥ 3344/30.8.84 (ΦΕΚ 504 Δ/20.9.84) απόφαση της Νομαρχίας Πιερίας για την κατασκευή της επαρχ. οδού Κολινδρού – Καστανιάς.

β. Έχουν εγγράψει υποθήκη ή έχουν επιβάλλει κατάσχεση ή με οποιοδήποτε τρόπο διεκδικούν τα ακίνητα που απαλλοτριώθηκαν ότι η αποζημίωση που καθόρισε το Μονομελές Πρωτοδικείο Κατερίνης με την 275/28.6.85 απόφασή του, για τα ακίνητα και τα υπερκείμενα αυτών που φαίνονται στο από 27.7.84 κτηματολογικό διάγραμμα και πίνακα που συντάχθηκε και θεωρήθηκε από την ΔΤΥΝ. Πιερίας έχει κατατεθεί στο Ταμείο Παρακαταθηκών και Δανείων Κατερίνης (Β Δημ. Ταμείο) και έχει εκδοθεί το με αριθ. 1990/17.12.86 γραμμάτιο σύστασης Παρακαταθήκης για διακόσιες μίας χιλιάδες εξακόσιες σαράντα δρχ. (201.640) δρχ.

Η αποζημίωση αυτή θα καταβληθεί στους δικαιούχους που θα αναγνωριστούν σύμφωνα με το Νόμο.

Η ειδοποίηση αυτή να δημοσιευθεί στην εφημερίδα της Κυβερνήσεως.

Κατερίνη, 19 Δεκεμβρίου 1986

Ο Νομάρχης

Θ. ΚΟΛΙΟΠΑΝΟΣ

Αριθ. 452 (6)

Ειδοποίηση για παρακατάθεση οριστικής αποζημίωσης ιδιοκτητών έκτασης που βρίσκεται εντός της Κοινότηας Κεφαλά και που απαλλοτριώθηκε υπέρ της Κοινότητας Κεφαλά και με δαπάνη του Δημοσίου για πρόσχτιση Δημοτικού Σχολείου.

Ο ΠΡΟΕΔΡΟΣ ΤΗΣ ΚΟΙΝΟΤΗΤΑΣ
ΚΕΦΑΛΑ Ν. ΛΑΚΩΝΙΑΣ

Αναχοινώνει προς όλους τους ειχαζομένους διχαιούχους της αποζημίωσης του απαλλοτριωθέντος αχινήτου με την αριθ. 10/86 Α.Κ.Σ. Κοινότητας Κεφαλά εγκριθείσα από τον Νομάρχη Λακωνίας με την αριθ. 3810/86 απόφασή του (Φ.Ε.Κ. Δ' 451/19.5.86) ότι η καθορισθείσα οριστική τιμή μονάδας αποζημίωσης με την αριθ. 399/86 απόφαση Μονομελούς Πρωτοδικείου Σπάρτης παρακατατέθηκε στο αρμόδιο κατά τόπο Ταμείο Παρακαταθηκών και Δανείων Γραφείο Σπάρτης εκδοθέντος του αριθ. 10465/15.12.1986 γραμματίου σύστασης παρακαταθήκης που ανέρχεται συνολικά σε 1.498.000 χιλ. δραχ. και είναι αποδοτέα στους δικαιούχους που θα αναγνωρισθούν με δικαστική απόφαση.

Η άναχοίνωση γίνεται για την κατάληψη του απαλλοτριωθέντος ακινήτου από την καταθέσασα την αποζημίωση.

Κεφαλά, 17 Δεκέμβρη 1986

Ο ΠΡΟΕΔΡΟΣ

ΑΘΑΝΑΣΙΟΣ ΜΑΛΤΕΖΟΣ

Αριθ. 53249/25602 (7)

Ειδοποίηση για παρακατάθεση αποζημίωσης ιδιοκτητών έκτασης που βρίσκεται στον Δήμο Αλίμου και που απαλλοτριώθηκε και με δαπάνη του Οργανισμού Σχολικών Κτιρίων για την ανέγερση του 9ου Νηπιαγωγείου Αλίμου.

ΟΡΓΑΝΣΙΣΜΟΣ ΣΧΟΛΙΚΩΝ ΚΤΙΡΙΩΝ

Το Νομικό Πρόσωπο Δημοσίου Δικαίου με την επωνυμία «ΟΡΓΑΝΙΣΜΟΣ ΣΧΟΛΙΚΩΝ ΚΤΙΡΙΩΝ» που εδρεύει στην Αθήνα και επί της οδού Φαβιέρου 30 ειδοποιεί ότι σύμφωνα με την Π. 1832/592/85 (ΦΕΚ 168 Δ/29.4.85) κοινή απόφαση των Υπουργών Οικονομικών και Εθνικής Παιδείας και Θρησκευμάτων για αναγκαστική απαλλοτρίωση που κηρύχθηκε για την ανέγερση του 9ου Νηπιαγωγείου Αλίμου υπέρ και με δαπάνη του ΟΣΚ έκτασης εμβαδού 965 μ^2 που βρίσκεται στην περιοχή Δήμου Αλίμου και στους δρόμους Κρήτης και Σπάρτης κατέθεσε στο Ταμείο Παρακαταθηκών και Δνείων υπέρ των δικαιούχων την αποζημίωση που καθορίσθηκε σύμφωνα με την 558/86 απόφαση του Μονομελούς Πρωτοδικείου Αθηνών και εκδόθηκε το 833632/8.12.86 γραμμάτιο σύστασης παρακαταθήκης για ποσό 10.487.000 δρχ.

Αθήνα, 12 Δεκέμβρη 1986

Ο Διευθυντής Συντονιστής

ΓΙΩΡΓΟΣ ΠΑΤΣΙΛΙΝΑΚΟΣ

Αριθ. 53844/25516 (8)

Ειδοποίηση για παρακατάθεση προσωρινής αποζημίωσης ιδιοκτητών έκτασης που βρίσκεται στον Δήμο Ελληνικού Αττ. και που απαλλοτριώθηκε υπέρ και με δαπάνη του ΟΣΚ, με σκοπό την ανέγερση διδακτηρίου του Γυμνασίου Λυκείου Ελληνικού.

ΟΡΓΑΝΙΣΜΟΣ ΣΧΟΛΙΚΩΝ ΚΤΙΡΙΩΝ

Το Νομικό Πρόσωπο Δημοσίου Δικαίου με την επωνυμία «ΟΡΓΑΝΙΣΜΟΣ ΣΧΟΛΙΚΩΝ ΚΤΙΡΙΩΝ», που εδρεύει στην Αθήνα και επί της οδού Φαβιέρου 30, ειδοποεί ότι σύμφωνα με την Π. 3261/1148/28.5.86 (ΦΕΚ 286 Δ/31.5.86) κοινή απόφαση των Υπουργών Παιδείας – Θρησκευμάτων και Οικονομικών, για την κήρυξη αναγκαστικής απαλλοτρίωσης, υπέρ και με δαπάνη του Ο.Σ.Κ., έκτασης εμβαδού 5493 μ^2 που βρίσκεται στην περιοχή του Δήμου Ελληνικού και μεταξύ των δρόμων Γ. Μαρίνου, Καλλιπόλεως και Εθνάρχου Μακαρίου και προορίζεται για την ανέγερση διδακτηρίου του Γυμνασίου – Λυκείου Ελληνικού κατέθεσε στο Ταμείο Παρακαταθηκών και Δανείων υπέρ των δικαιούχων ιδιοκτητών την προσωρινή αποζημίωση που καθορίστηκε σύμφωνα με την 689/86 απόφαση του Μονομελούς Πρωτοδικείου Αθηνών και εκδόθηκε το 833242/5.12.86 γραμμάτιο σύστασης παρακαταθήκης για ποσό 89.638.000 δρχ.

Αθήνα, 12 Δεκεμβρίου 1986

Ο Διευθυντής Συντονιστής

ΓΙΩΡΓΟΣ ΠΑΤΣΙΛΙΝΑΚΟΣ

ΠΟΛΕΟΔΟΜΙΑ

ΑΠΟΦΑΣΕΙΣ

Αριθ. 83840/3591 (9)

Αποστάσεις από πόλεις, χωριά, οικισμούς, δρόμους, σιδηροδρομικές γραμμές, λίμνες και ακτές, λουτροπόλεις, τουριστικούς χώρους, νοσοκομεία και ευαγή ιδρύματα για την ανέγερση νέας ή επέκταση νόμιμα υφιστάμενης κτηνοτροφικής ή πτηνοτροφικής εγκατάστασης.

Ο ΥΠΟΥΡΓΟΣ
ΠΕΡΙΒΑΛΛΟΝΤΟΣ, ΧΩΡΟΤΑΞΙΑΣ ΚΑΙ ΔΗΜ. ΕΡΓΩΝ

Εχοντας υπόψη:

1. Τις διατάξεις του από 17 Ιουλίου 1923 Ν. Δ/τος όπως μεταγενέστερα τροποποιήθηκαν και συμπληρώθηκαν και ειδικότερα των άρθρων 9, 10 (παρ. 2), 14, 17 και 85Α.

2. Τις διατάξεις του Ν. 1032/1980 (ΦΕΚ 57/Α) και ειδικότερα τα άρθρα 2, 3 και 7.

3. Τις διατάξεις του Ν. 1647/1986 (ΦΕΚ 141/Α) και ειδικότερα το άρθρο 12 (παρ. 5), αποφασίζουμε:

1. Οι ελάχιστες αποστάσεις για την ανέγερση νέας ή επέκταση νόμιμα υφιστάμενης κτηνοτροφικής ή πτηνοτροφικής εγκατάστασης από όρια εθνικών και επαρχιακών οδών, σιδηροδρομικών γραμμών, οικισμών και χωριών, πόλεων και κωμοπόλεων, παραδοσιακών οικισμών, λουτροπόλεων, τουριστικών χώρων, νοσοκομείων, ευαγών ιδρυμάτων και εκπαιδευτηρίων, καθορίζονται όπως στον πίνακα που ακολουθεί ανάλογα με το είδος και τον αριθμό των ζώων ή πτηνών που εκτρέφονται.

2. Στους στάσιμους οικισμούς όπως προσδιορίζονται στο άρθρο 2 παρ. 1 περ. ια του από 24.4.85 Π. Δ/τος (ΦΕΚ 181/Δ) εφόσον η ανέγερση νέας ή επέκτση νόμιμα υφιστάμενης κτηνοτροφικής ή πτηνοτροφικής εγκατάστασης είναι ζωτικής σημασίας για την ανάπτυξη αυτών, δύναται με απόφαση του Νομάρχη μετά γνώμη του οικείου κοινοτικού συμβουλίου να μειώνονται οι κατά τα ανωτέρω ελάχιστες αποστάσεις από τα όρια των στάσιμων αυτών οικισμών.

3. Η μέτρηση των αποστάσεων γίνεται:

Α. Από: α) Το τέλος του εγκεκριμένου ρυμοτομικού σχεδίου ή της εγκεκριμένης πολεοδομικής μελέτης.

β) Τα όρια των οικισμών που υπάρχουν νόμιμα πριν το 1923 και στερούνται ρυμοτομικού σχεδίου ή αυτά που καθορίζονται βάσει του από 24.4.85 Π. Δ/τος (ΦΕΚ 181/Δ/3.5.85).

γ) Τον άξονα των εθνικών και επαρχιακών οδών καθώς και των σιδηροδρομικών γραμμών.

δ) Την κατά τις κείμενες διατάξεις προσδιοριζόμενη γραμμή αιγιαλού ή (όπου δεν έχει καθορισμός) τη διαχωριστική γραμμή ξηράς και θάλασσας.

ε) Τα όρια των γηπέδων στα οποία έχουν αναγερθεί ή προβλέπεται να αναγερθούν σύμφωνα με τις οικείες διατάξεις, νοσοκομεία, ευαγή ιδρύματα και εκπαιδευτήρια.

στ) Τις όχθες φυσικών και τεχνητών λιμνών.

ζ) Τα όρια του τουριστικού χώρου, όπως αυτά καθορίζονται για την εφαρμογή του παρόντος Π. Δ/τος με απόφαση του οικείου Νομάρχη σε σχεδιάγραμμα ή σε χάρτη κατάλληλης κλίμακας μετά από γνώμη του Νομαρχιακού Συμβουλίου, στα οποία συμπεριλαμβάνονται οι χώροι όπου παρουσιάζονται μόνιμες ή εποχιακές συγκεντρώσεις τουριστών για αναψυχή ή παραθερισμό.

Β. Μέχρι το πλησιέστερο σημείο του λειτουργικού χώρου του γηπέδου της πτηνοκτηνοτροφικής εγκατάστασης. Ως λειτουργικός χώρος της εγκαστάστασης νοείται το τμήμα του οικοπέδου που ορίζεται από το περίγραμμα που περιλαμβάνει τις εγκαταστάσεις της μονάδας (θάλαμοι ζώων, δεξαμενές υπόγειες, υπέργειες, μεταλλικές εγκαταστάσεις αποθήκευσης, (SILO), εγκαταστάσεις αποθήκευσης ή επεξεργασίας αποβλήτων κ.λπ.).

Ο λειτουργικός χώρος της εγκατάστασης θα βρίσκεται πάντα εκτός των ζωνών στις οποίες δεν επιτρέπεται, κατά την εφαρμογή του πίνακα, η ανέγερση ή επέκταση πτηνοτροφικών εγκαταστάσεων.

3. Εαν από ειδικές πολεοδομικές διατάξεις ορίζονται ή προκύπτουν αποστάσεις μεγαλύτερες από τις αναγραφόμενες στον πίνακα, τότε αυτές υπερισχύουν.

4. Μέσα σε περιοχές, για τις οποίες έχει ανατεθεί η σύνταξη πολεοδομικού σχεδίου, ο Νομάρχης μετά από γνώμη του Νομαρχιακού Συμβουλίου με απόφαση του είναι δυνατόν να απαγορεύει την ανέγερση νέας ή επέκταση νόμιμα υφιστάμενης πτηνοτροφικής εγκατάστασης σε συγκεκριμένες περιοχές που προσφέρονται ή προβλέπονται για χρήσεις γης σαφώς ασυμβίβαστες με την πτηνοκτηνοτροφία, επιφυλασσομένης της ισχύος των άρθρων 2 έως 14 και της παραγράφου 12 του άρθρου 43 του Ν. 1337/83 (ΦΕΚ 33Α/83), όπως ή παράγραφος αυτή προστέθηκε με το άρθρο 8 (παρ. 21) του Ν. 1512/85 (ΦΕΚ 4/Α).

Η απόφαση αυτή συνοδεύεται με σχεδιάγραμμα ή χάρτη κατάλληλης κλίμακας.

5. Οι διατάξεις της παρούσας απόφασης, δεν ισχύουν.

α) Σε περιπτώσεις οικόσιτων ζώων, όπως αυτά καθορίζονται από οικείες διατάξεις.

β) Σε περιπτώσεις επεκτάσεως νομίμως υφισταμένων μονάδων εφόσον η αρμόδια υπηρεσία του Υπουργείου Γεωργίας βεβαιώνει με αιτιολογημένη έκθεση ότι η επέκταση επιβάλλεται από τις σύγχρονες μεθόδους ζωοτεχνικής και όχι από την αύξη του ζωϊκού πληθυσμού.

6. Με απόφαση Νομάρχη που εκδίδεται μετά από γνωμοδότηση της πρωτοβάθμιας ή δευτεροβάθμιας επιτροπής ελέγχου σταυλισμού που προβλέπεται από το άρθρο 15 του Ν. 1579/85 (ΦΕΚ 217/23.12.85) είναι δυνατόν για συγκεκριμένη περίπτωση να αυξηθούν ή να μειωθούν μέχρι και 25%, οι αποστάσεις του πίνακα του άρθρου 1.

Την αύξηση ή μείωση των αποστάσεων μέχρι και 25% είναι δυνατόν να ζητήσουν, μόνο για συγκεκριμένη περίπτωση πτηνοκτηνοτροφικής εγκατάστασης, τόσο οι αρμόδιες υπηρεσίες όσο και οποιοσδήποτε ενδιαφερόμενος.

Κριτήρια για την έκδοση της απόφασης αυτής είναι οι επικρατούσες γεωγραφικές κλιματολογικές, περιβαλλοντικές και κοινωνικές συνθήκες που επικρατούν γύρω από τη συγκεχριμένη μονάδα καθώς και η κύρια απασχόληση των κατοίκων της περιοχής.

7. Για την έκδοση της οικοδομικής άδειας μεταξύ των άλλων δικαιολογητικών απαιτείται και η υποβολή της άδειας ίδρυσης της κτηνοτροφικής ή πτηνοτροφικής εγκατάστασης από την οποία θα εμφαίνεται το είδος και ο αριθμός των ζώων που συνολικά θα εκτρέφονται.

8. Για τις περιπτώσεις για τις οποίες προ της 5.6.84 είχε κατατεθεί στην αρμόδια Πολεοδομική Υπηρεσία αίτηση για έκδοση οικοδομικής άδειας ανεγέρσεως ή επεκτάσεως νόμιμα υφιστάμενης πτηνοκτηνοτροφικής εγκατάστασης εφαρμόζονται οι προ της ημερομηνίας αυτής ισχύουσες διατάξεις.

Οι νόμιμες άδειες που εκδόθηκαν προ της ισχύος της παρούσας εκτελούνται όπως εκδόθηκαν.

9. Από την ισχύ της παρούσας απόφασης καταργούνται:

α) Το από 5.5.1984 Π. Δ/γμα (ΦΕΚ 341/Δ/5.6.84) «Αποστάσεις από πόλεις, χωριά, οικισμούς, δρόμους, σιδηροδρομικές γραμμές, λίμνες, ποτάμια, λουτροπόλεις, τουριστικούς και αρχαιολογικούς χώρους, νοσοκομεία και ευαγή ιδρύματα για την ίδρυση και λειτουργία σταυλισμών ζώων».

β) Το από 14.3.1986 Π. Δ/γμα (ΦΕΚ 271/Δ/3.4.86) «Τροποποίηση και συμπλήρωση του από 5.5.84 Π. Δ/τος κ.λπ.».

10. Η ισχύς της παρούσας απόφσης αρχίζει από τη δημοσίευσή της στην Εφημερίδα της Κυβερνήσεως.

Αθήνα, 12 Δεκέμβρη 1986

Ο ΥΠΟΥΡΓΟΣ
ΕΥΑΓΓΕΛΟΣ ΚΟΥΛΟΥΜΠΗΣ

ΠΙΝΑΚΑΣ

Ελάχιστες αποστάσεις των κτηνοτροφικών ή πτηνοτροφικών εγκαταστάσεων (πλήν των οικόσιτων ζώων) από τα όρια οικισμών, πόλεων κ.λ.π. σε μέτρα.

Αριθμός ισοδύναμων ζώων / Χώροι προστασίας	Μικρότερο από 6	6-10	11-20	21-40	41-80	81-160	161-320	321-650	Μεγαλύτερο από 650
- Επαρχιακοί δρόμοι και σιδηροδρομικές γραμμές	-	-	-	50	100	150	150	200	200
- Εθνικοί δρόμοι	-	-	-	100	150	200	200	250	250
- Οικισμοί και χωριά μέχρι και 500 κάτοικοι - Εκπαιδευτήρια (από υπάρχοντα ή από εκείνα που προβλέπονται κατά νόμιμο τρόπο ν'αναγερθούν).	50	100	150	250	400	550	750	1100	1500
- Οικισμοί και χωριά 501 έως 2000 κάτοικοι	100	150	250	400	550	750	1100	1500	1500
- Πόλεις και κωμοπόλεις 2001-5000 κάτοικοι - Λίμνες, Ακτές και Παραδοσιακοί οικισμοί	200	250	400	550	750	1000	1500	2000	2000
- Πόλεις με πληθυσμό μεγαλύτερο των 5000 κατοίκων - Λουτροπόλεις, τουριστικοί χώροι - Νοσοκομεία, ευαγή ιδρύματα (από υπάρχοντα ή από εκείνα που προβλέπονται κατά νόμιμο τρόπο ν'αναγερθούν).	300	400	550	750	1100	1500	2000	2500	2500

ΣΗΜΕΙΩΣΗ 1: Ένα ισοδύναμο ζώο αντιστοιχεί με:

α. 1 χοιρομητέρα με όλα τα παράγωγά της (για μονάδες μικτής κατεύθυνσης).
β. 5,5 χοίροι πάχυνσης (γι'αμιγείς μονάδες χοίρων.πάχυνσης από 25-100 κιλά).
γ. 2,75 χοιρομητέρες με τα παράγωγά της μέχρι 25 κιλά (για αμιγείς μονάδες αναπαραγωγής).
δ. 1 γαλακτοφόρα αγελάδα ή 1,5 μόσχους πάχυνσης.
ε. 1 ίππο
στ. 50 αίγες ή πρόβατα ανεξαρτήτου ηλικίας
ζ. 150 ωοτόκες όρνιθες ή 250 κοτόπουλα πάχυνσης ή 100 πάπιες ή 100 ινδιάνους (γαλοπούλες).
η. 50 κουνέλια ανεξαρτήτου ηλικίας.

ΣΗΜΕΙΩΣΗ 2: Εάν από τους υπολογισμούς των ισοδύναμων ζώων προκύπτει δεκαδικός αριθμός για τον υπολογισμό των αποστάσεων λαμβάνεται μόνο το ακέραιο μέρος.